


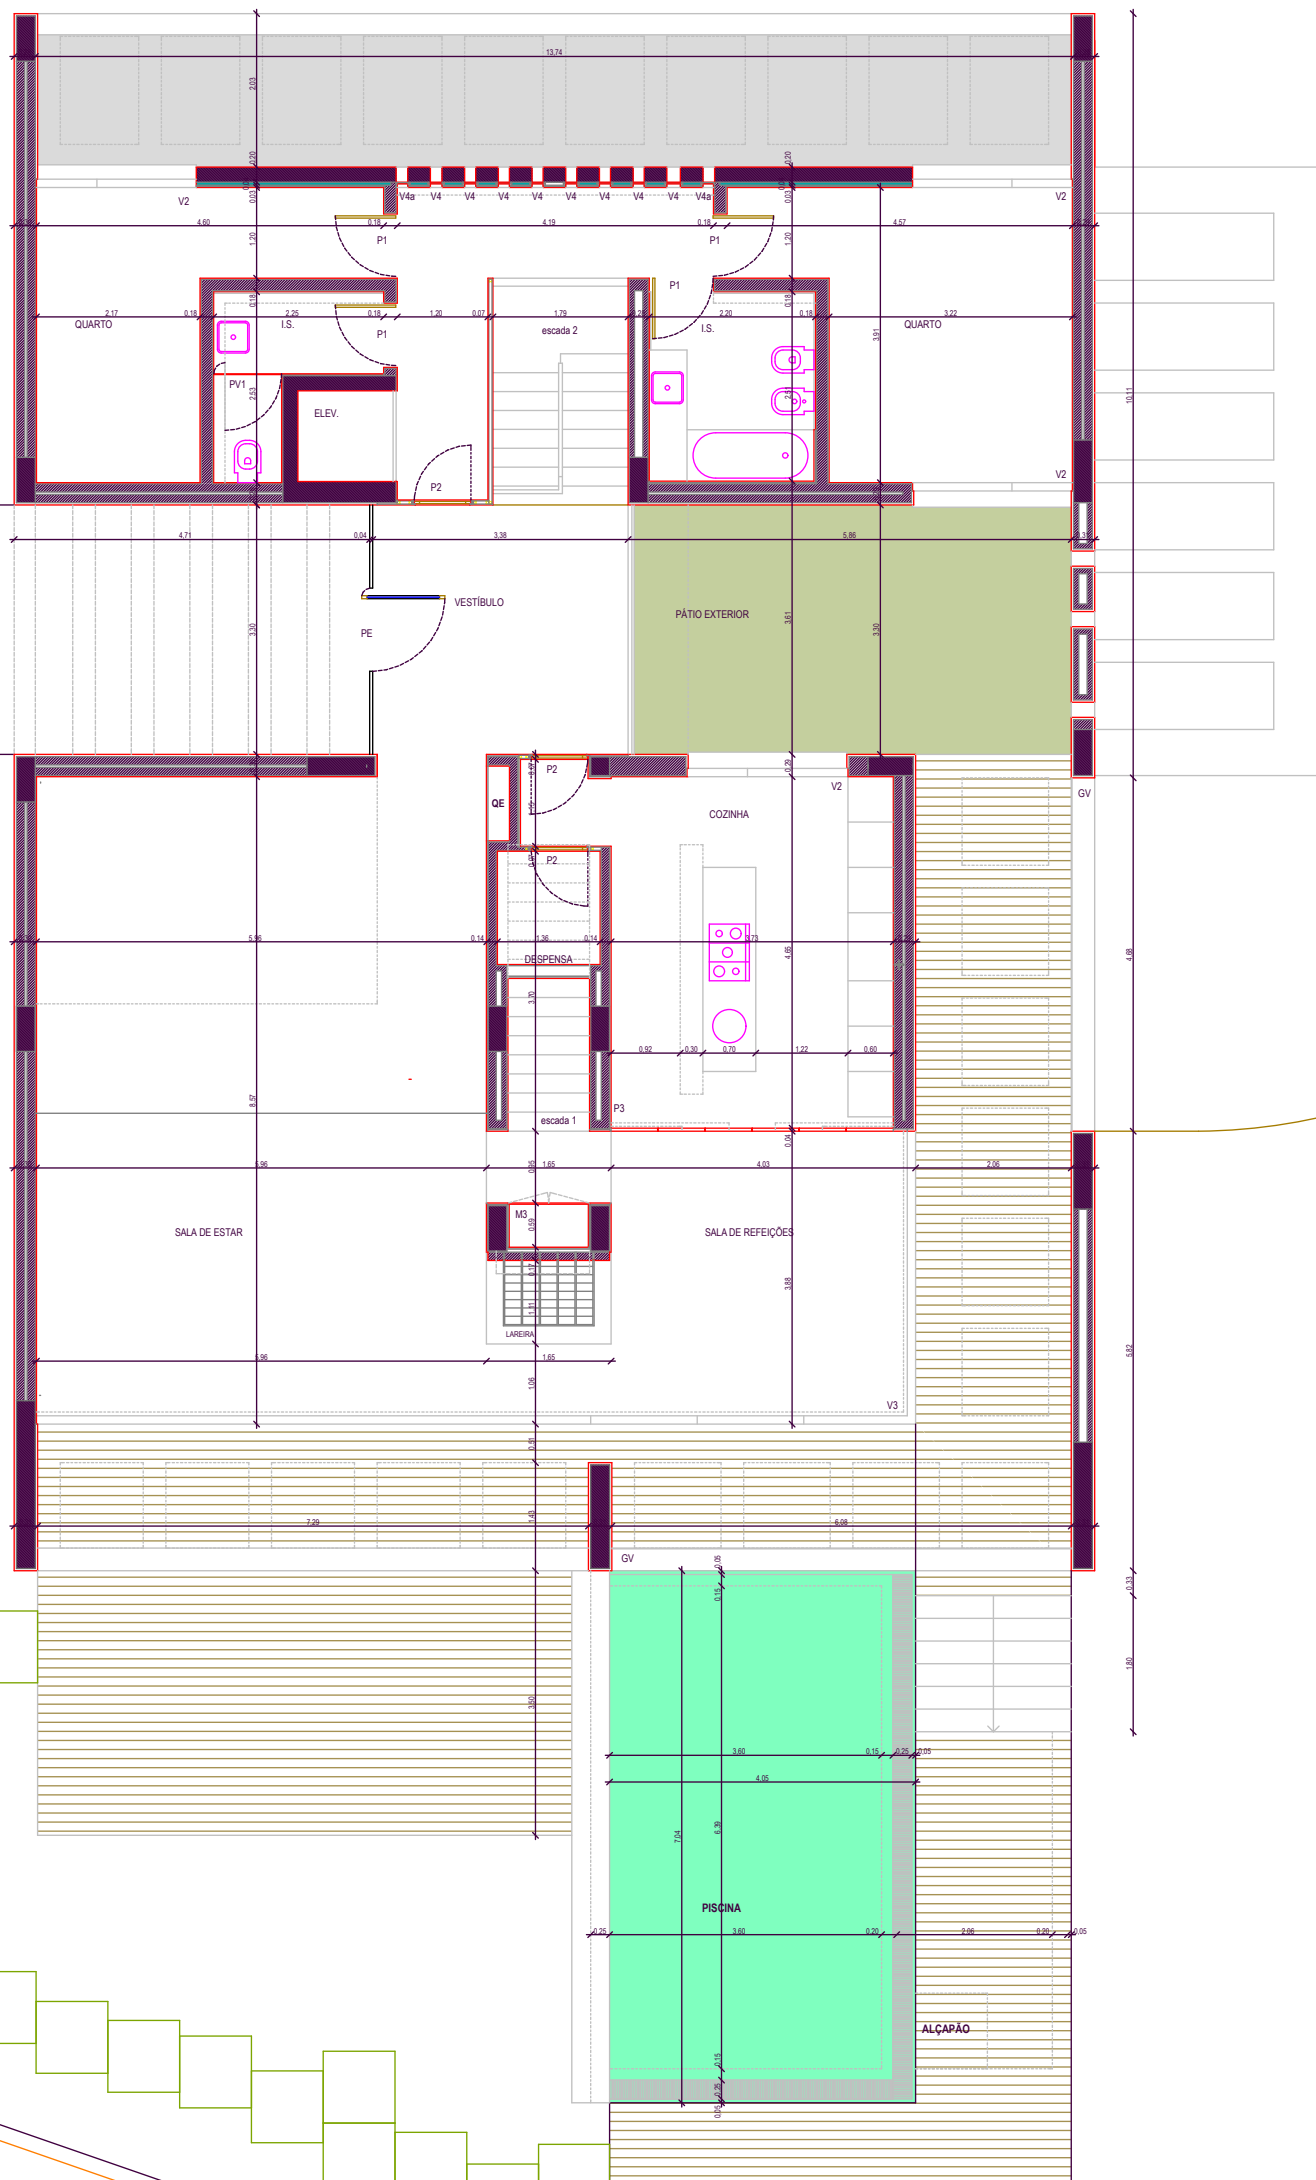

|   |                                  |
|---|----------------------------------|
| DATA:<br>FEVEREIRO DE 2010   | REVISÃO:                         |
| REQUERENTE:<br>CARLOS DE MATOS ROSA                                                                                            |                                  |
| AUTOR DO PROJECTO / TÉCNICO RESPONSÁVEL:<br>GONÇALO DAS NEVE NUNES, arquitecto inscrito na Ordem dos Arquitectos com o nº 9855 |                                  |
| PROCESSO:<br>09/01_CASA PATRÍCIA E CARLOS - Urbanização Quinta dos Alcútin, Lote 17, Lisboa                                    |                                  |
| FASE DE PROJECTO:<br>PE_PROJECTO DE EXECUÇÃO                                                                                   |                                  |
| DISCIPLINA:<br>A_ARQUITECTURA                                                                                                  |                                  |
| SECÇÃO DE PROJECTO:<br>01_DESENHOS GERAIS                                                                                      |                                  |
| TÍTULO DO DESENHO:<br>003_PLANTA PISO 0                                                                                        | DESENHO Nº:<br>09/01.PE.A.01.003 |
| ESCALA:<br>1:50   |                                  |